

regel 32 x 42 mm

- gevel afwerking dakpan type ntb.
- 10 mm leemstuc (afwerklaag)
- 400 mm Finnjoist met stijl 39x89 mm
(met 20 mm leemstuc tussen stijlen aan weerszijde)
- 360 mm stro isolatie Rc 8 m²K/W
- 10 mm leemstuc (afwerklaag)

staande regel tbv bevestiging Finnjoist

onderregel 65 x 400 mm

waterwerend opleg vilt


L-profiel 100x100 mm tbv bevestiging onderregel

geïsoleerde kantplank

gootrooster

lijngoot 150 x 50 mm ntb.

- 150 mm constructief gewapend beton
- 500 mm schuimbeton Rc 5 m²K/W
- 100 mm schoonzand
- waterkerende folie

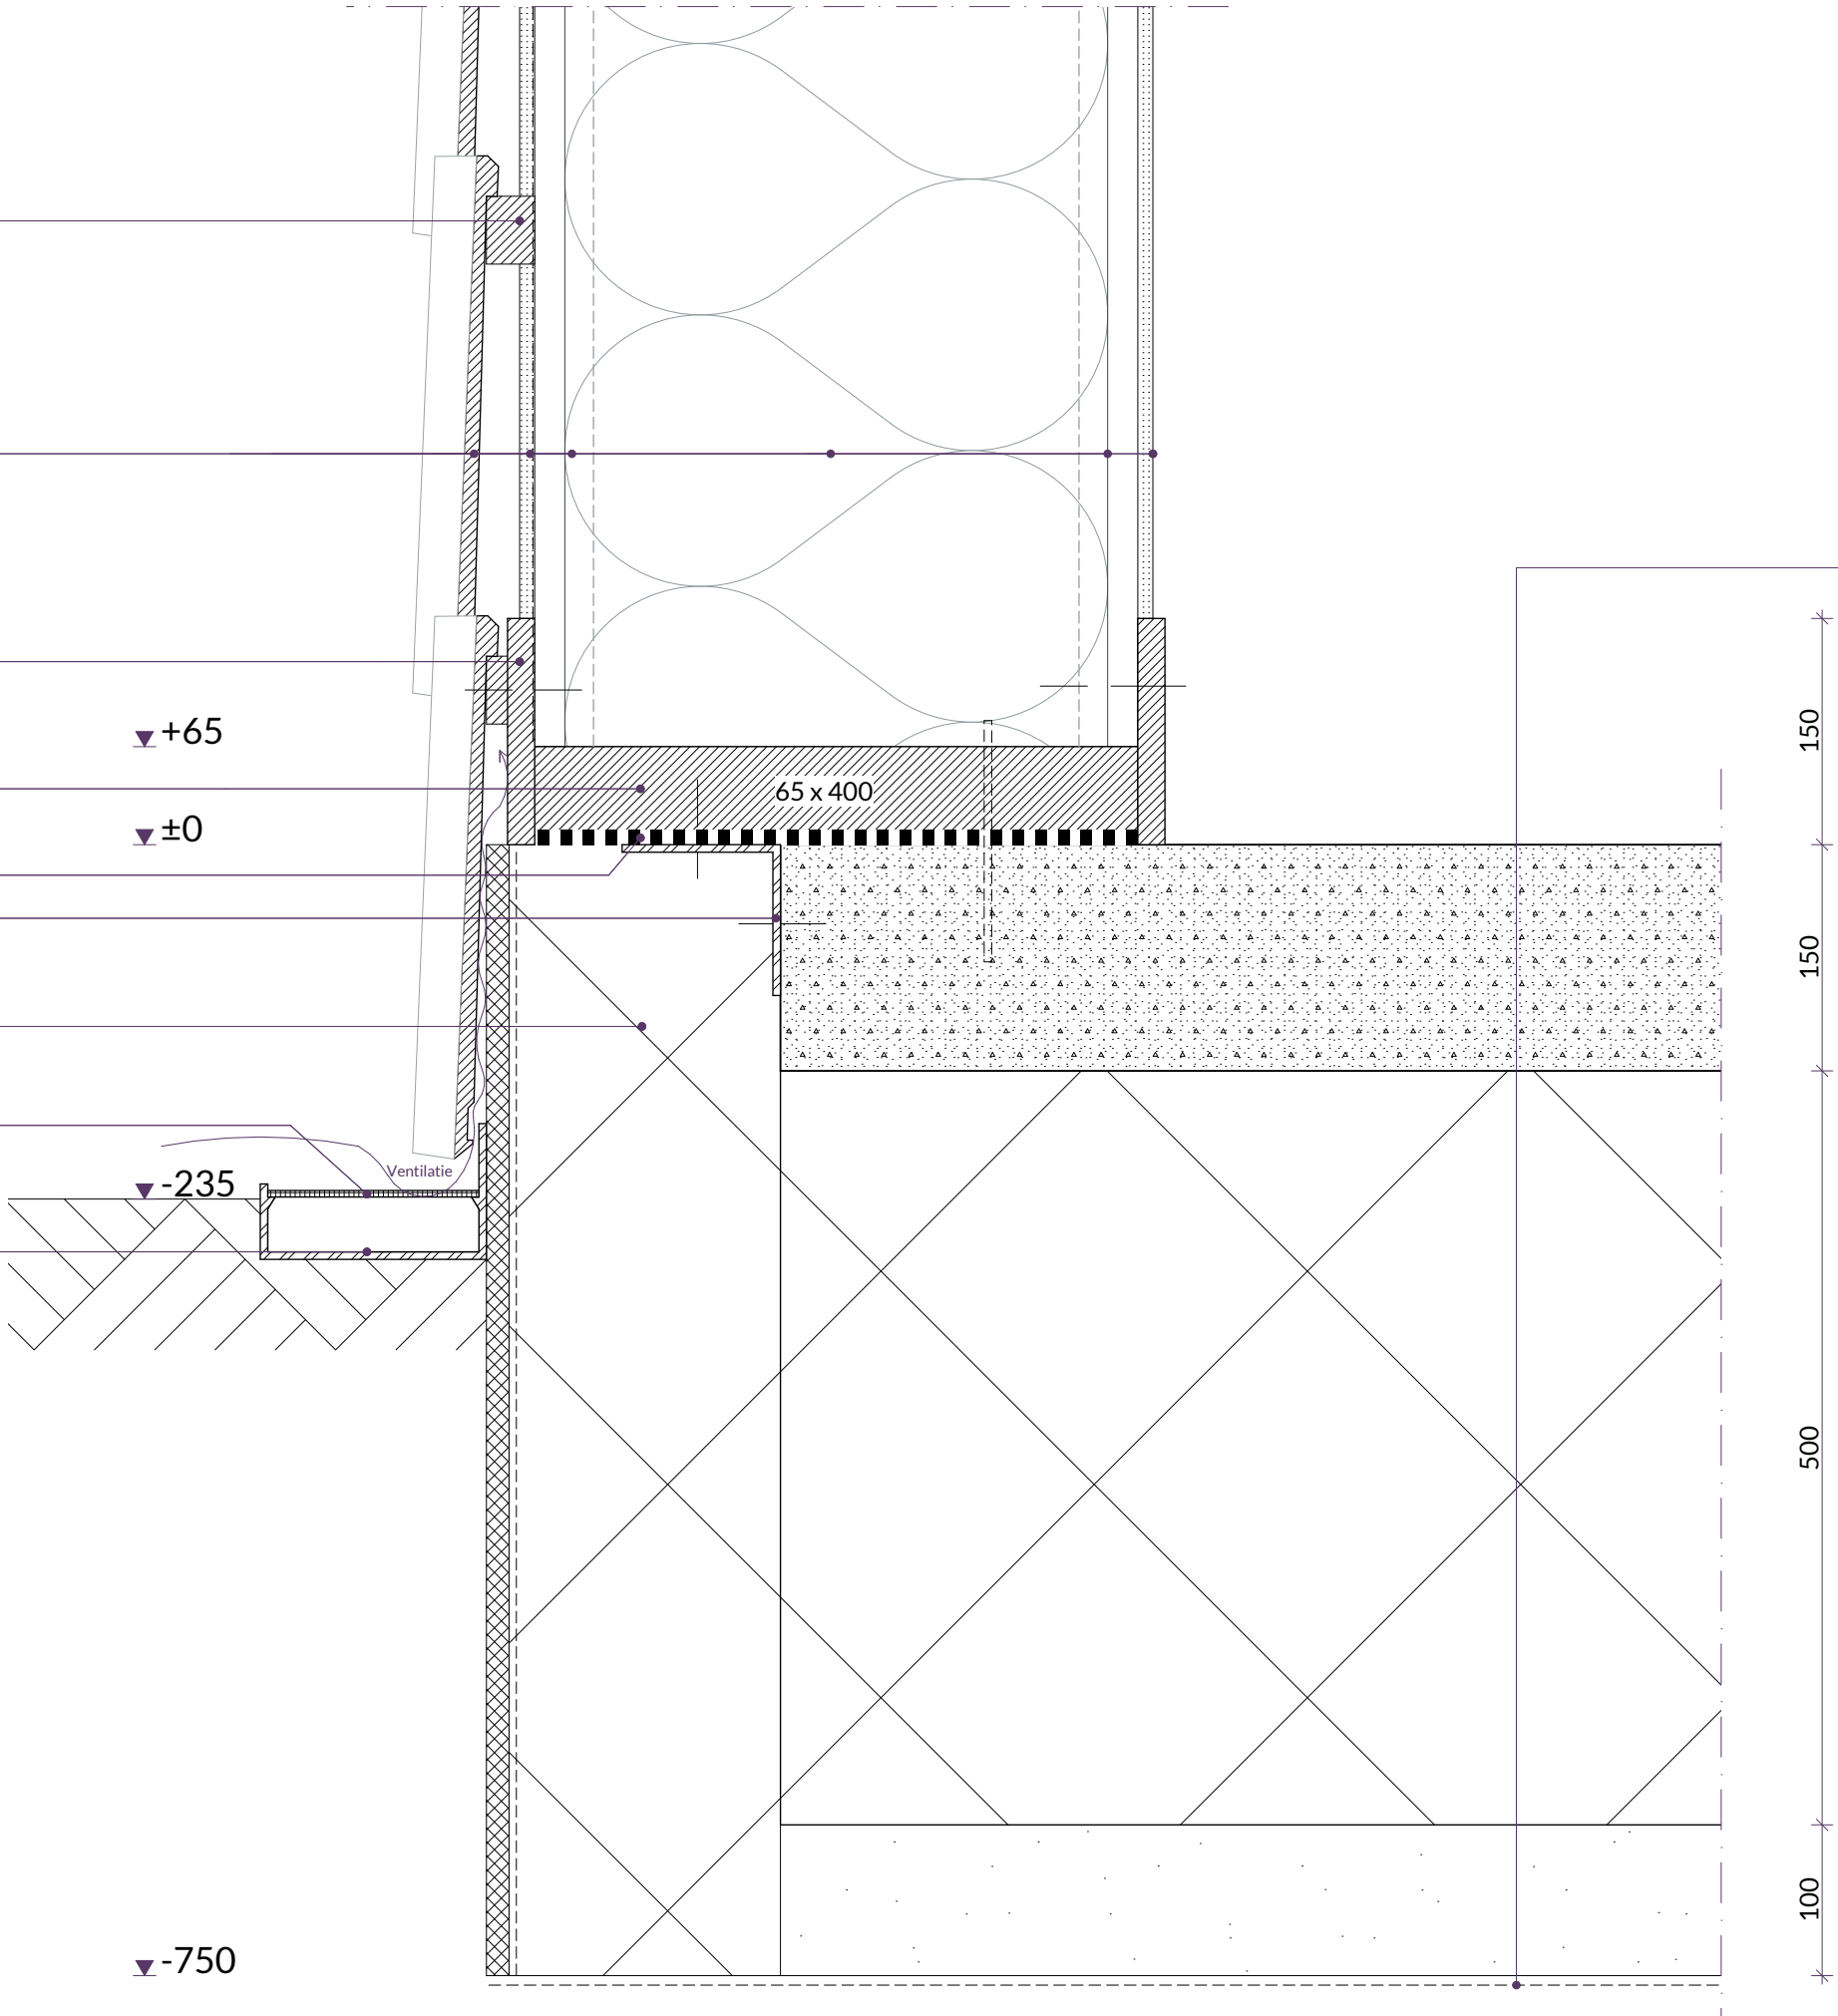

TVZD001

Details